


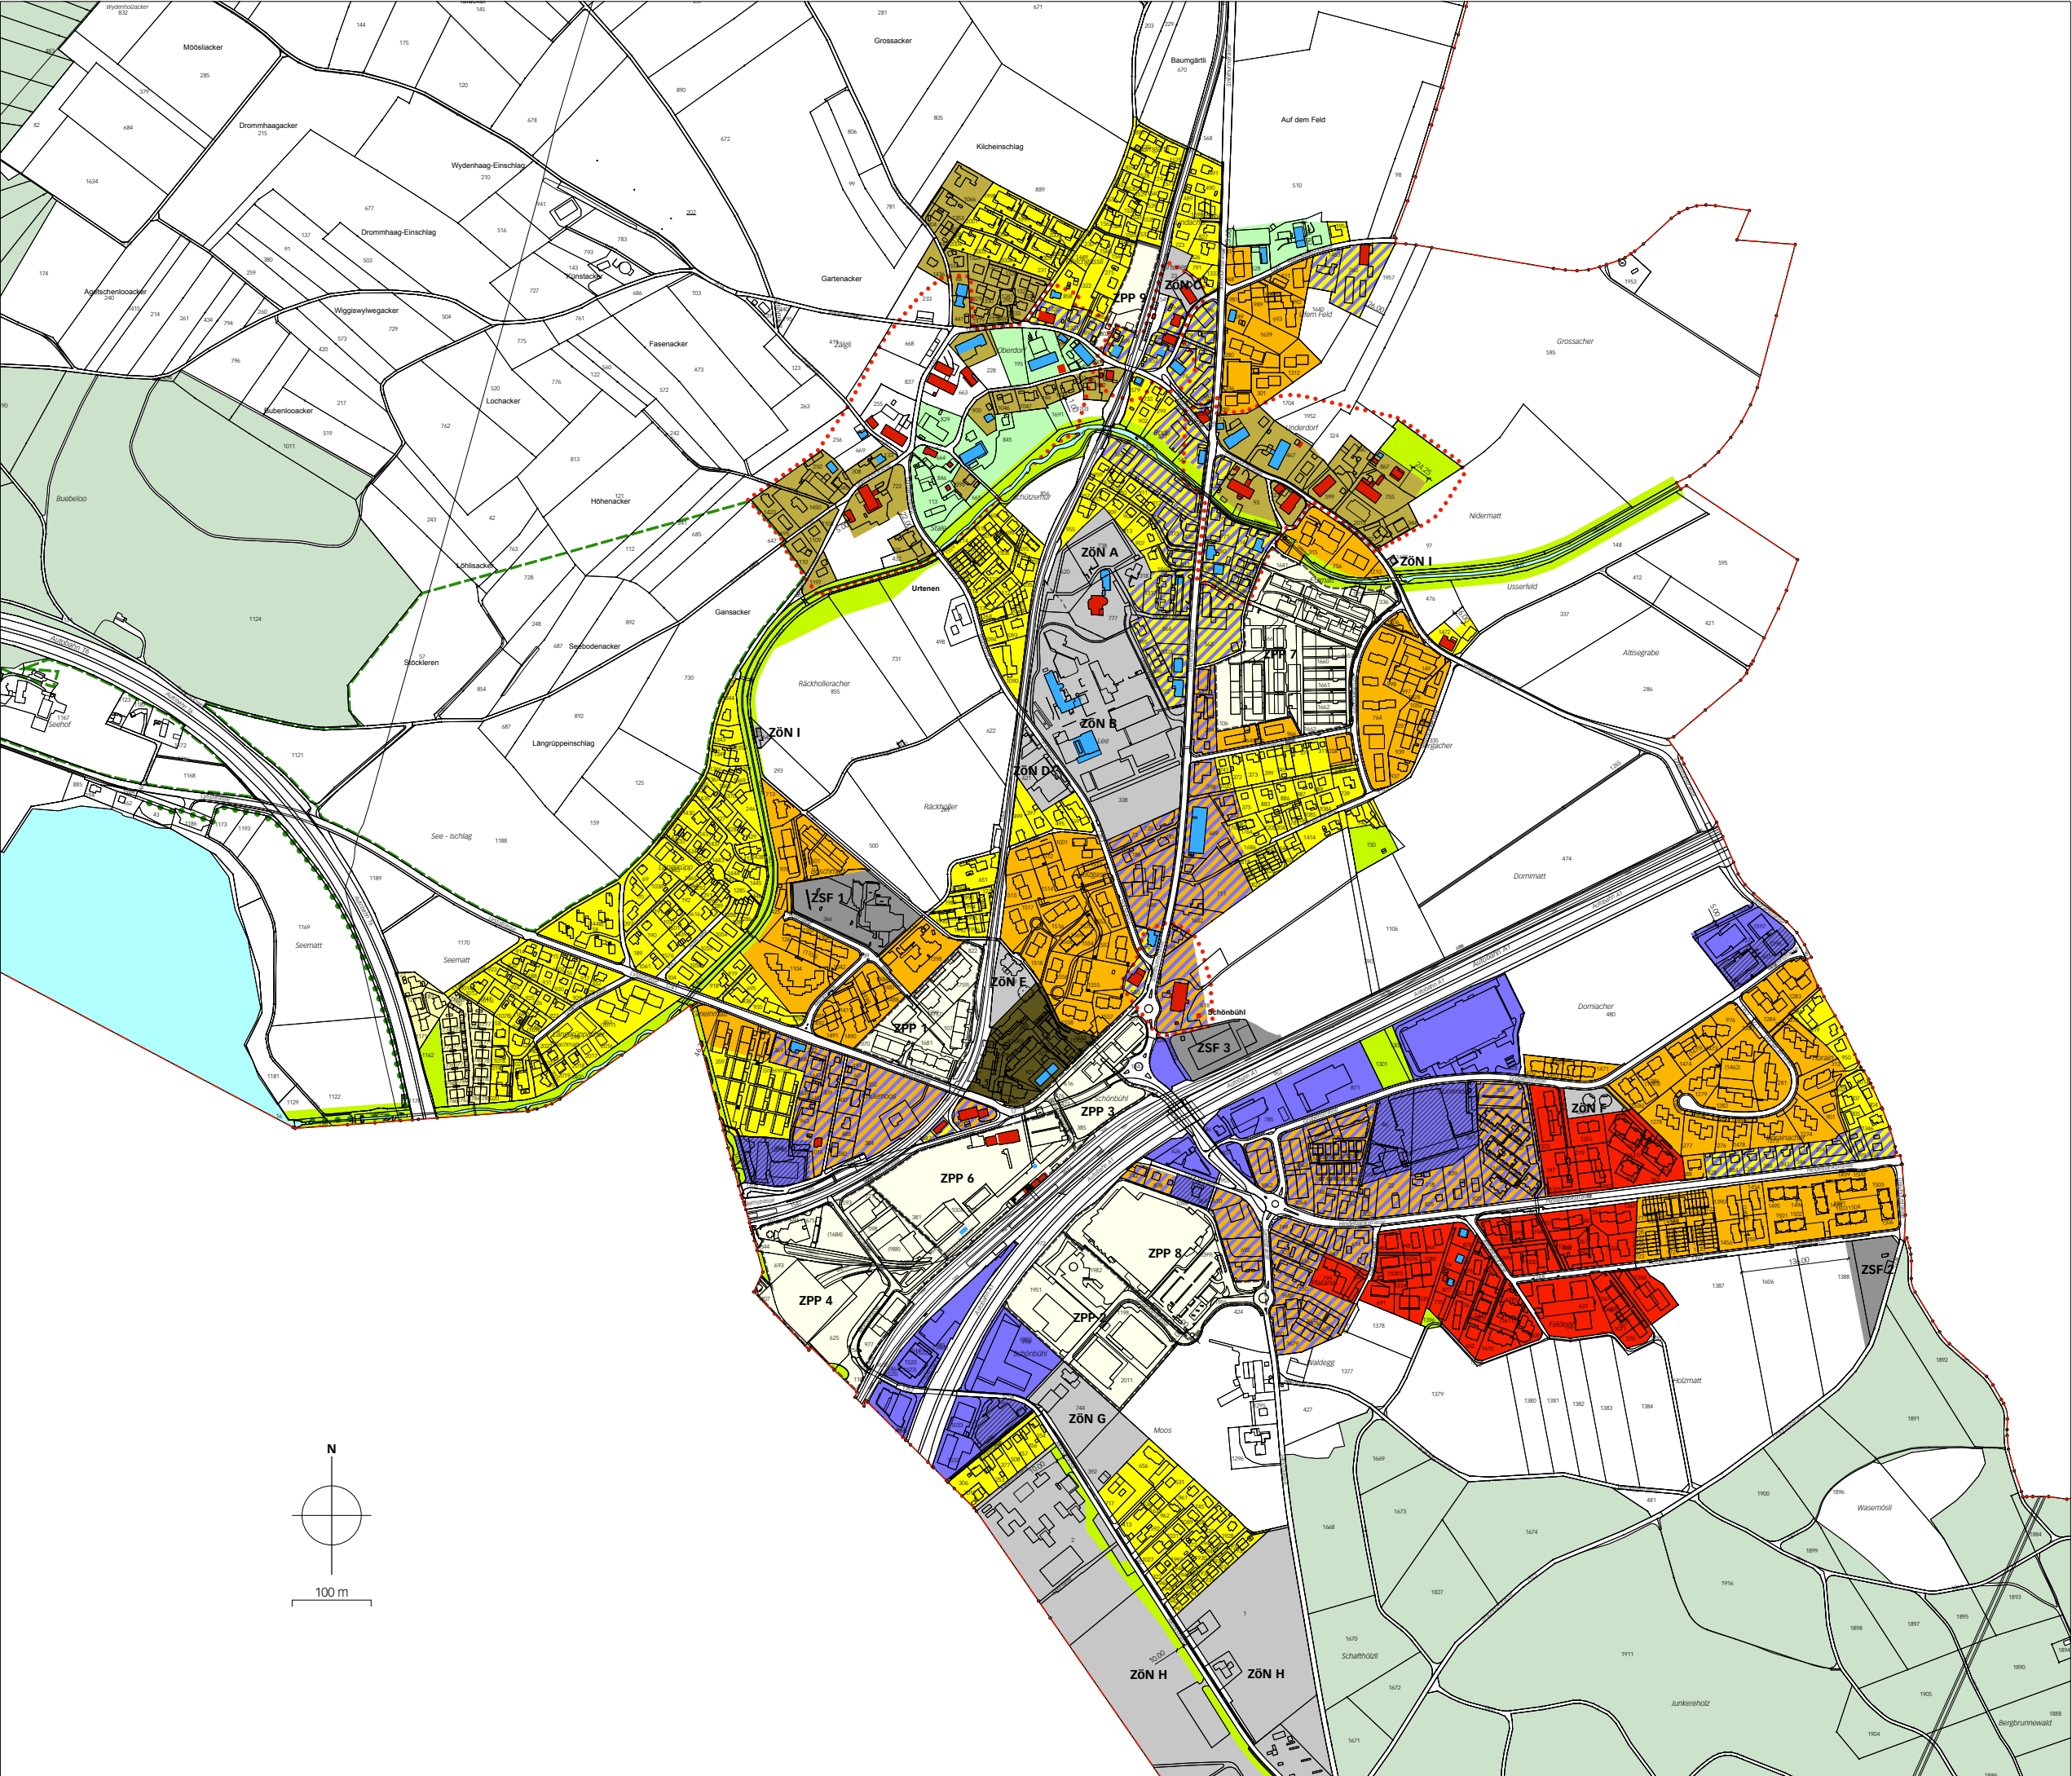

Legende

Inhalte:

- Wohnzone W1
- Wohnzone W2
- Wohnzone W3
- Wohnzone W4
- Wohn- und Gewerbezone WG 2
- Wohn- und Gewerbezone WG 3
- Kernzone K
- ländliche Dorfzone LDZ
- Arbeitszone ArbZ 1
- Arbeitszone ArbZ 2
- Landwirtschaftszone LWZ
- Bauerhofzone BHZ
- Zone für öffentliche Nutzung ZöN / Grenze innerhalb ZöN
- Zone für Sport und Freizeit ZSF
- Grünzone GrZ
- Zone mit Planungspflicht ZPP
- Ortsbildschutzgebiet

Hinweise:

- Gemeindegrenze
- erhaltenswertes / schützenswertes Kulturobjekt (massgebend ist das Bauinventar)
- Gewässer
- Wald
- Perimeter Kantonales Naturschutzgebiet Moossee
- Landschaftsschutzgebiet LSG1, Seeeinschlag

AV-Daten vom 16. März 2016, RISTAG Ingenieure AG

Auftraggeber	Einwohnergemeinde Urtenen-Schönbühl
Projekt	Revision Ortsplanung
Plan	Zonenplan mit nachgetragenen Änderungen
Masstab	1:2500 (Verkleinerung)
Datum	März 2016
u-sch/etappe 3 op-rev./zp/3012_zp_160330_ge/kä/ge/tr/ph	