


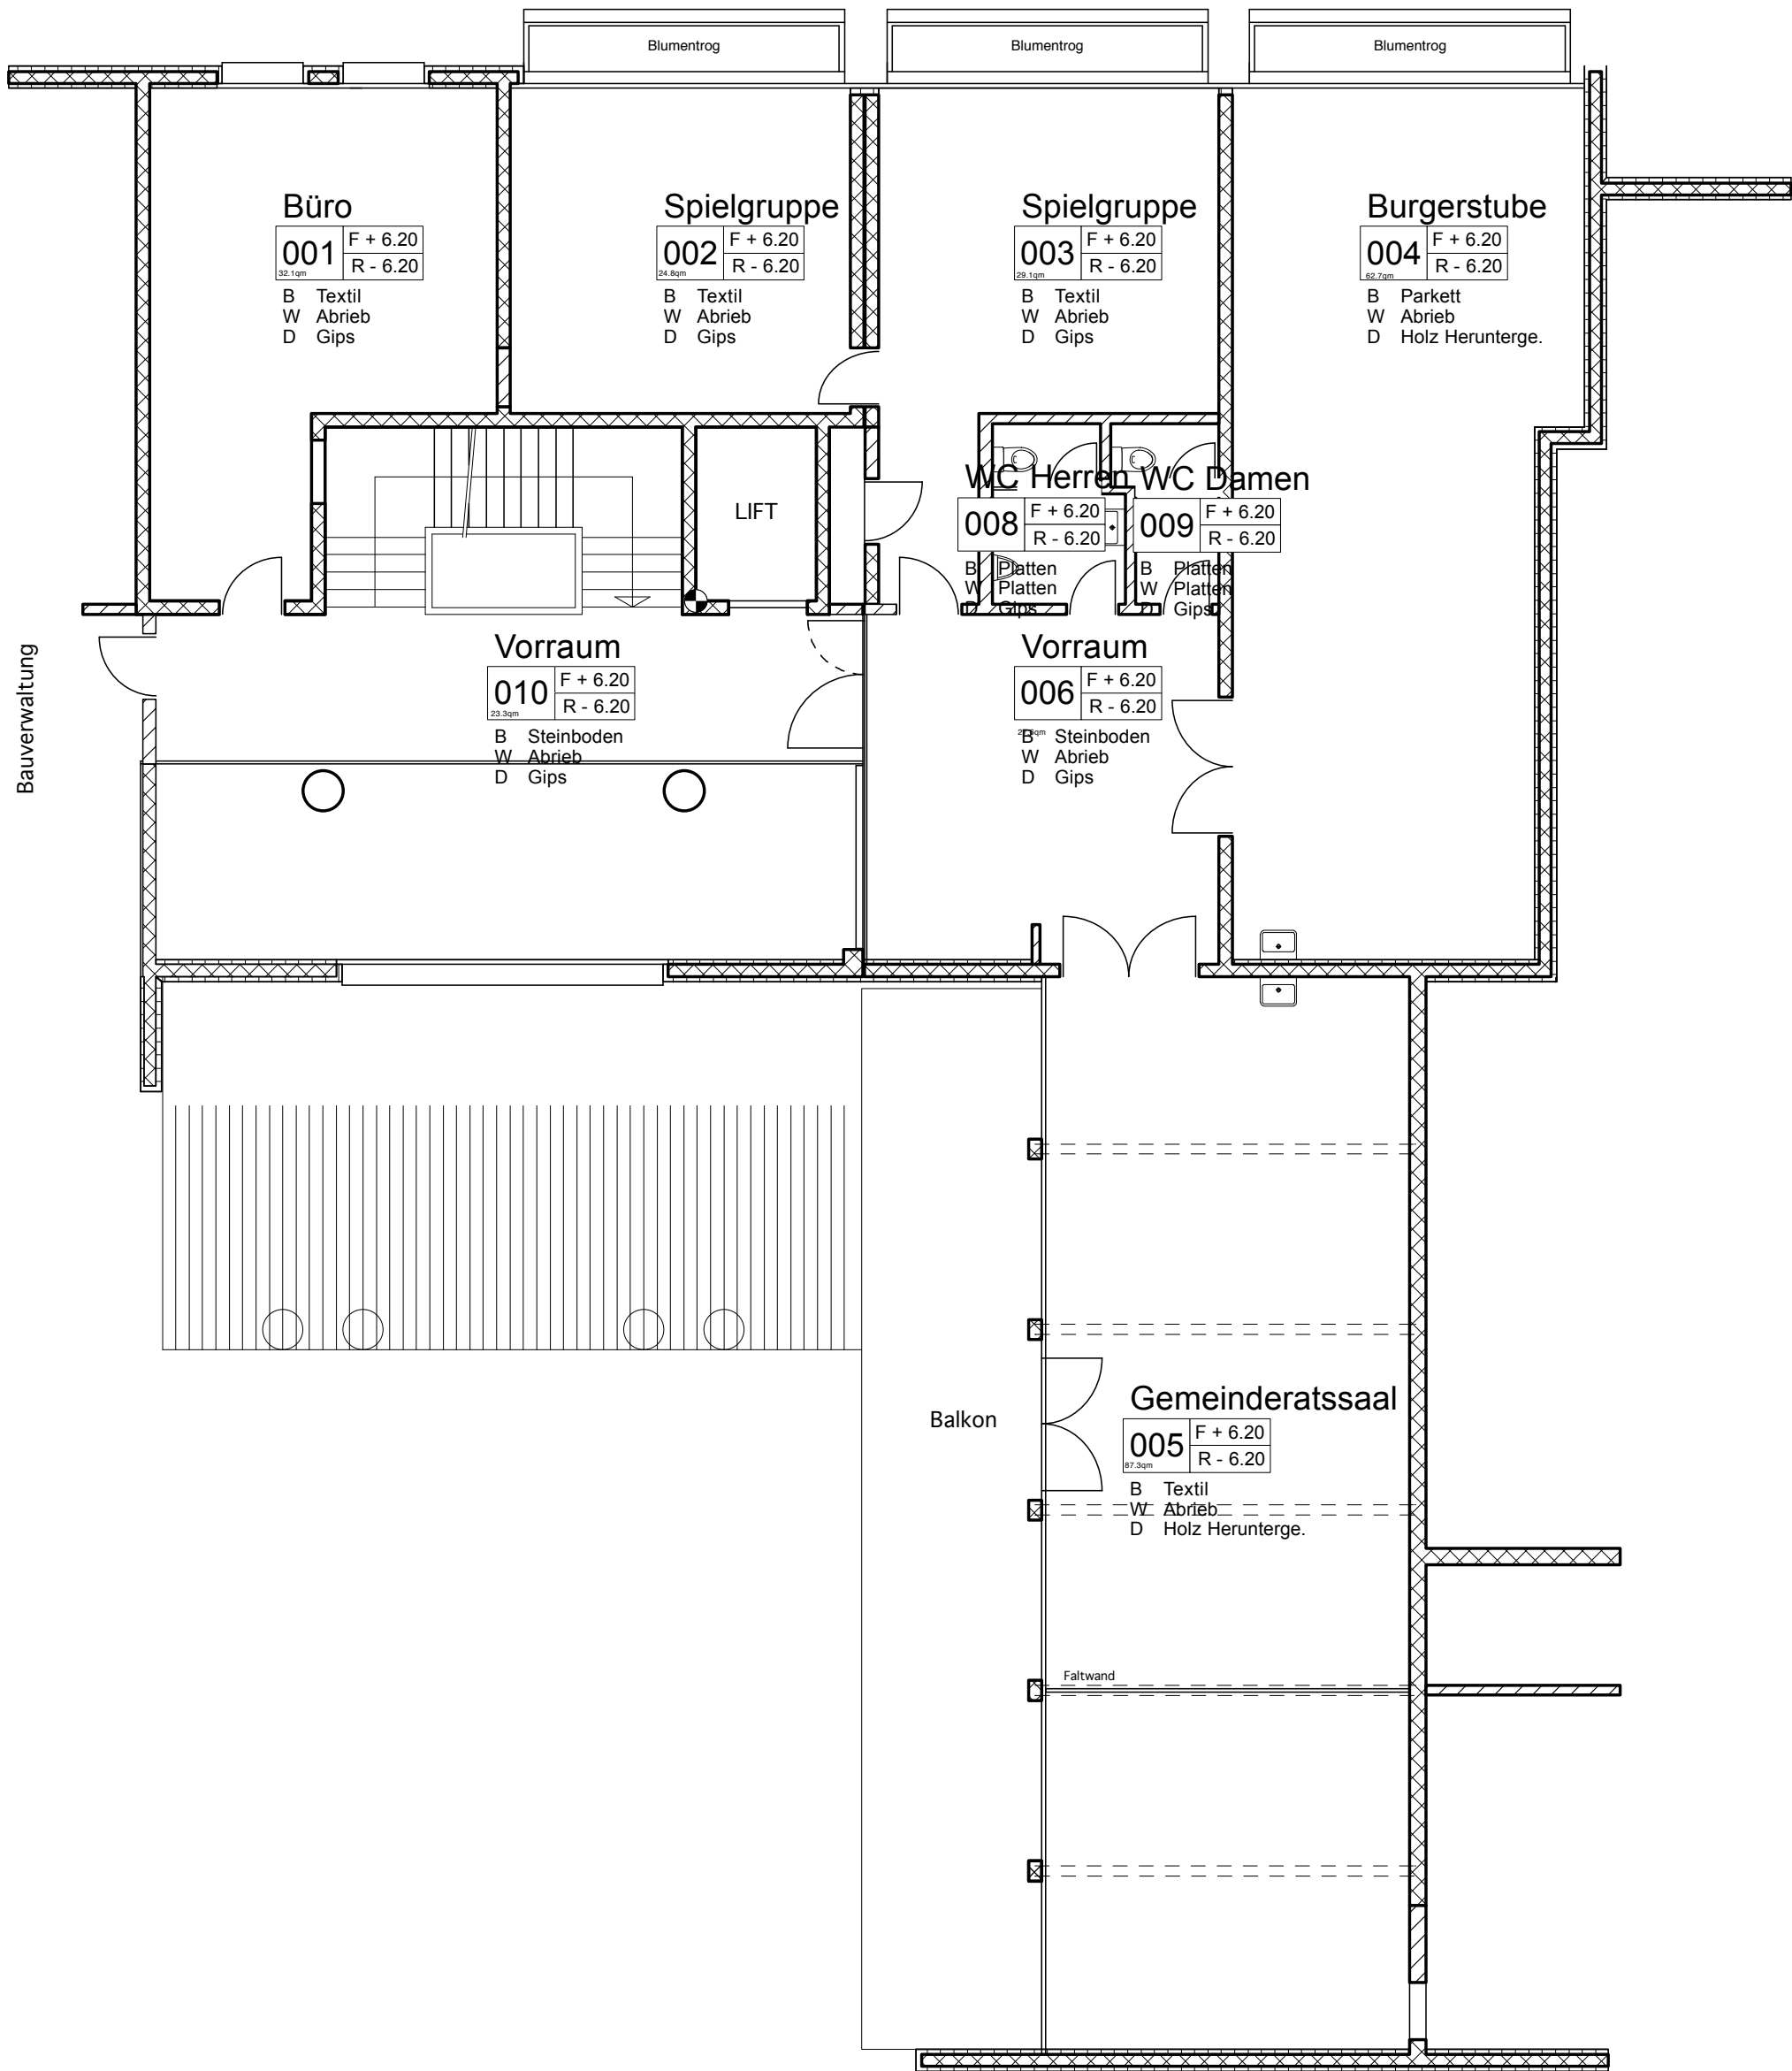

Einfügepunkt

Zentrumsplatz 8, 3322 Urtenen-Schönbühl		
Aufnahme Grundriss 2. Obergeschoss	Erstausgabe	Revidiert
	Mst. 1:100	
	Gez. YT	
	Dat. 26.02.2010	
	For. A3	
Ulrich Blaser, Architekt HTL/SIA Längenröppstrasse 15 3322 Urtenen-Schönbühl	Objekt Nr.	Plan Nr.
	255	033
T: 031 859 17 12 F: 031 859 68 13 M: blaser@bueroblaser.ch		