


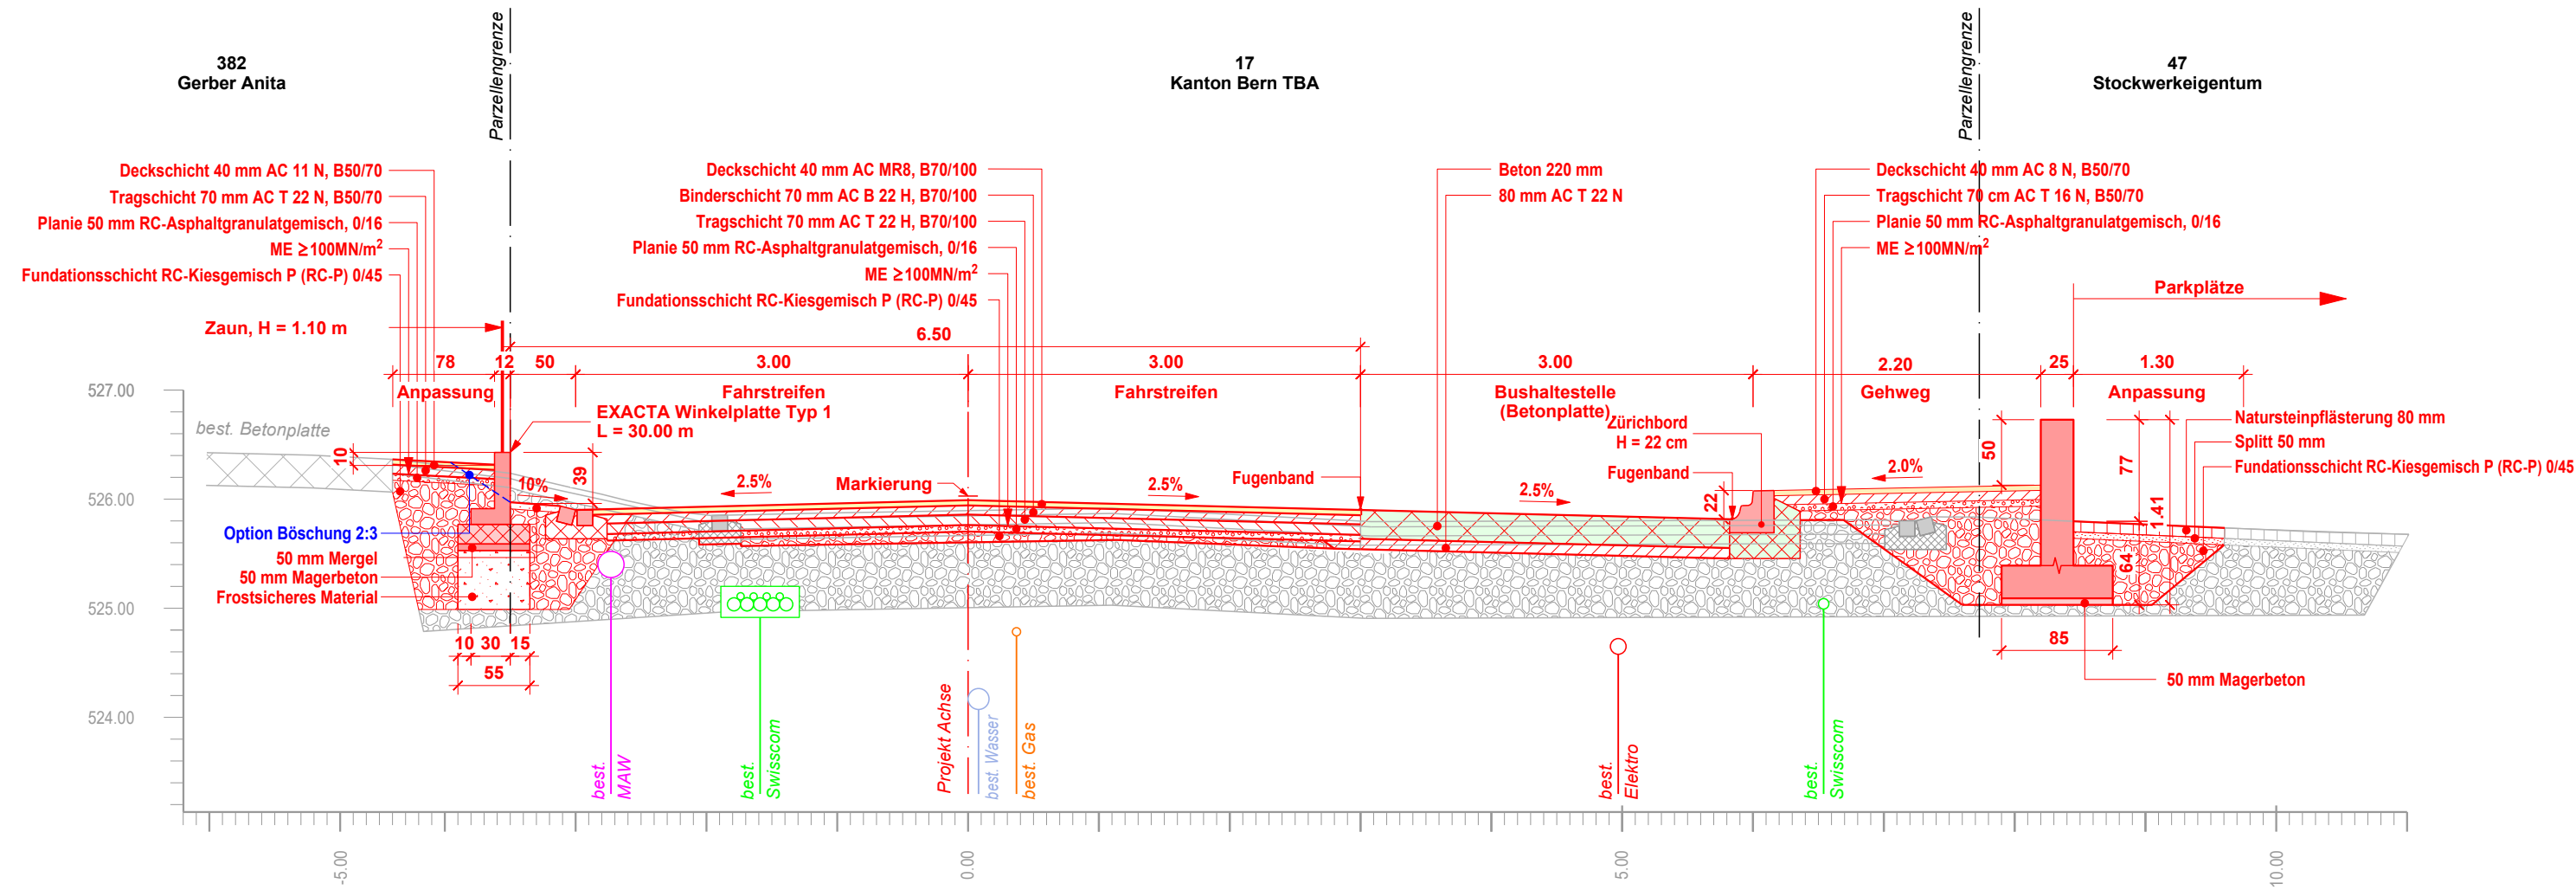

Normalprofil: km +30.00



Orientierende Unterlagen Dokument Nr. 4

Strassen-Nr.	238	Projekt-Nr.	430.20249
Strassenzug	Schönbrunnen - Schönbühl	Plan-Nr.	B22109.32-04
Gemeinde	Urtenen-Schönbühl	Format	630 x 297
Projekt vom	26.01.2026	Revidiert	-

Normalprofil 1:50

Bushaltekante Bhf RBS, Urtenen-Schönbühl

Projektverfassende

RISTAG Ingenieure AG
Bau • Planung • Vermessung
Eigerweg 4
3322 Urtenen - Schönbühl
Tel. 031 858 11 11
info@ristag.ch

Plangenehmigung