


Bauprojekt

Normalprofile 1:50

Ausbau Rosenweg

Normalprofil 1


Bereich beidseitige Überbauung

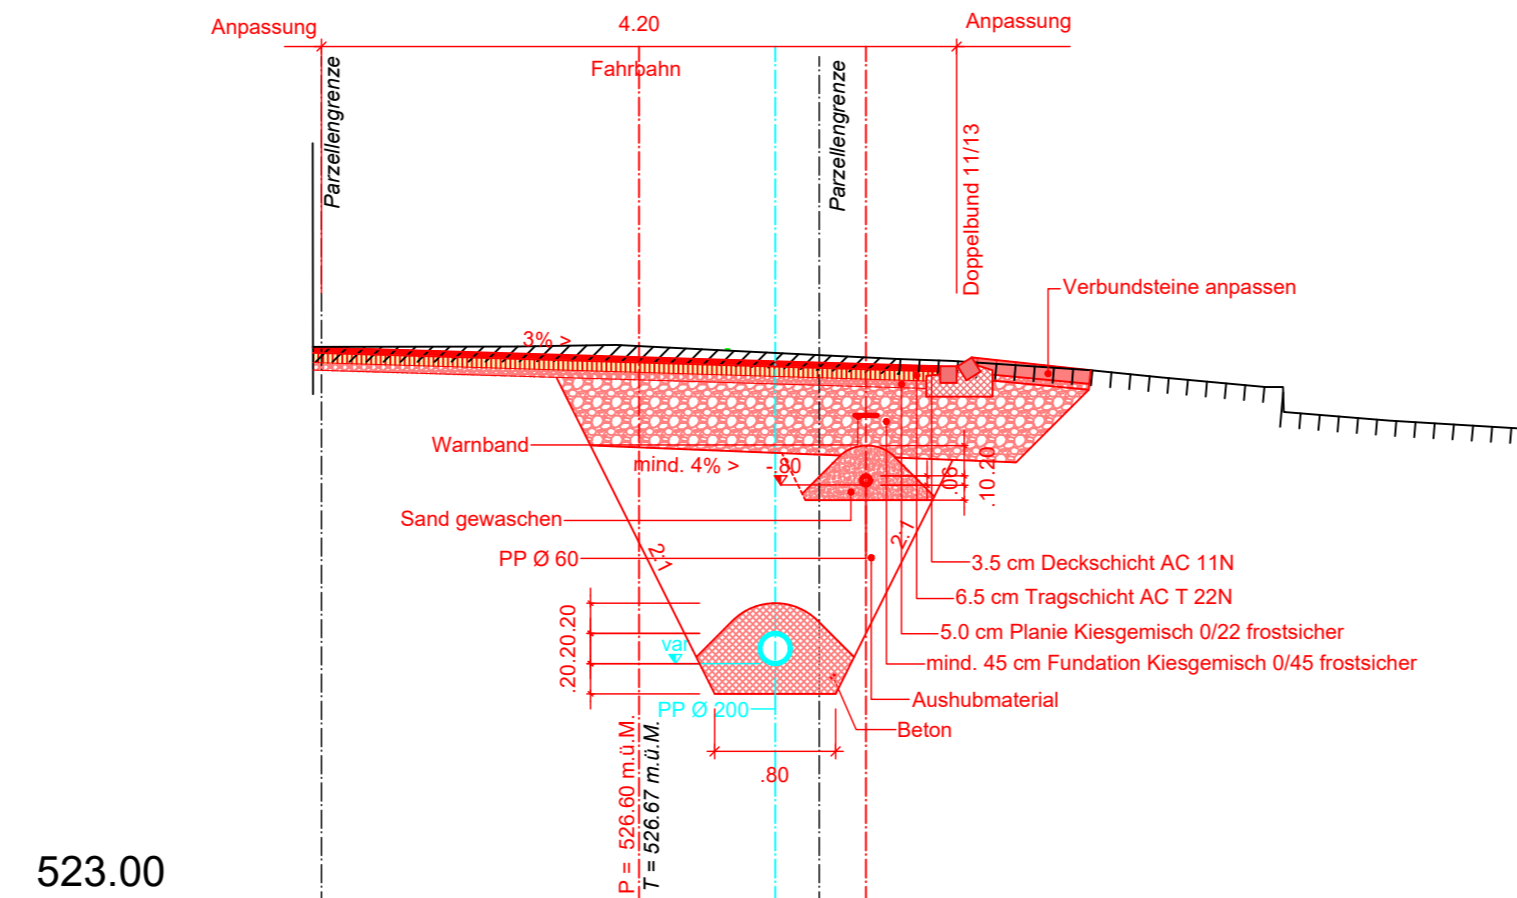

523.00

Normalprofil 2

Bereich südliche Böschung

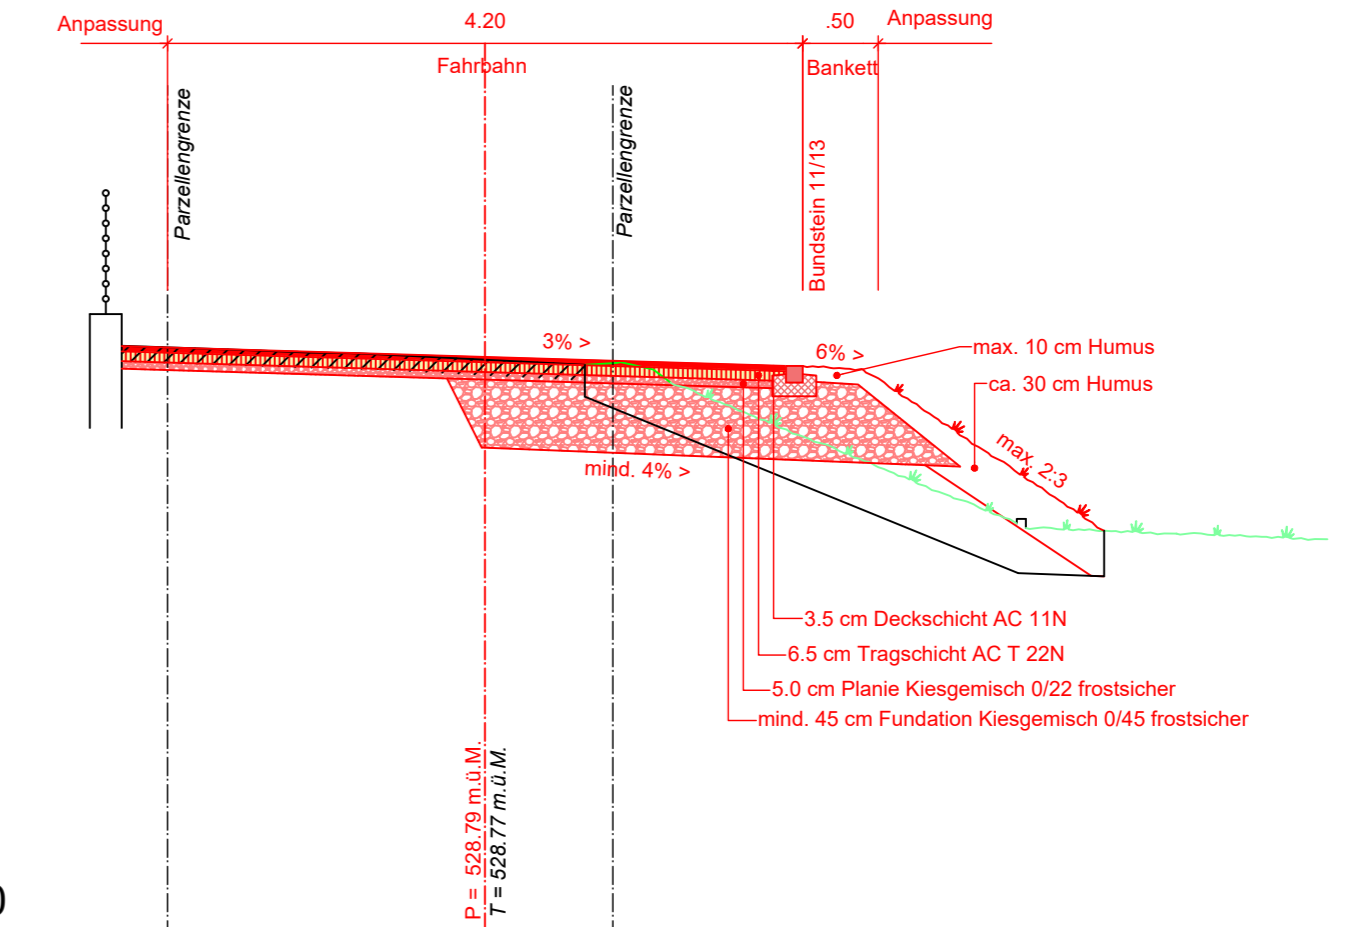

526.00

Plan Nr. / Index:	2040 25-1_03
Bauherr:	Salman Kūsne
Datum:	10. März 2026
Gez. / Gep.: em / ch	Format 30 / 84
Index - Datum	-
Änderungen:	-
Änderungen:	-