

Genehmigungsvermerke

Mitwirkung vom	... bis ...
Vorprüfung vom	...
Publikation im Amtsblatt	...
Publikation im amtlichen Anzeiger vom	...
Öffentliche Auflage vom	...
Einspracheverhandlungen vom	...
Erledigte Einsprachen	...
Unerledigte Einsprachen	...
Rechtsverwahrungen	...
Beschlossen durch den Gemeinderat am	...
Beschlossen durch die Gemeindeversammlung	...
Präsident	Sekretär
Hansueli Kummer	Serge Torriani

Die Richtigkeit dieser Angaben bescheinigt:
Gemeinde,

Gemeindeschreiber

Serge Torriani

**Genehmigt durch das kantonale Amt für
Gemeinden und Raumordnung**

EINWOHNERGEMEINDE URTENEN-SCHÖNBÜHL ZPP 11 DORNIACKER ZONENPLANÄNDERUNG

Die Planung besteht aus:


- **Zonenplanänderung**
- Baureglementsänderung

Weitere Unterlagen:


- Erläuterungsbericht
- Lärmgutachten vom 17. März 2026
- Fachbericht Verkehr vom 5. Mai 2026

**Mitwirkung
Mai 2026**


Alter Zustand

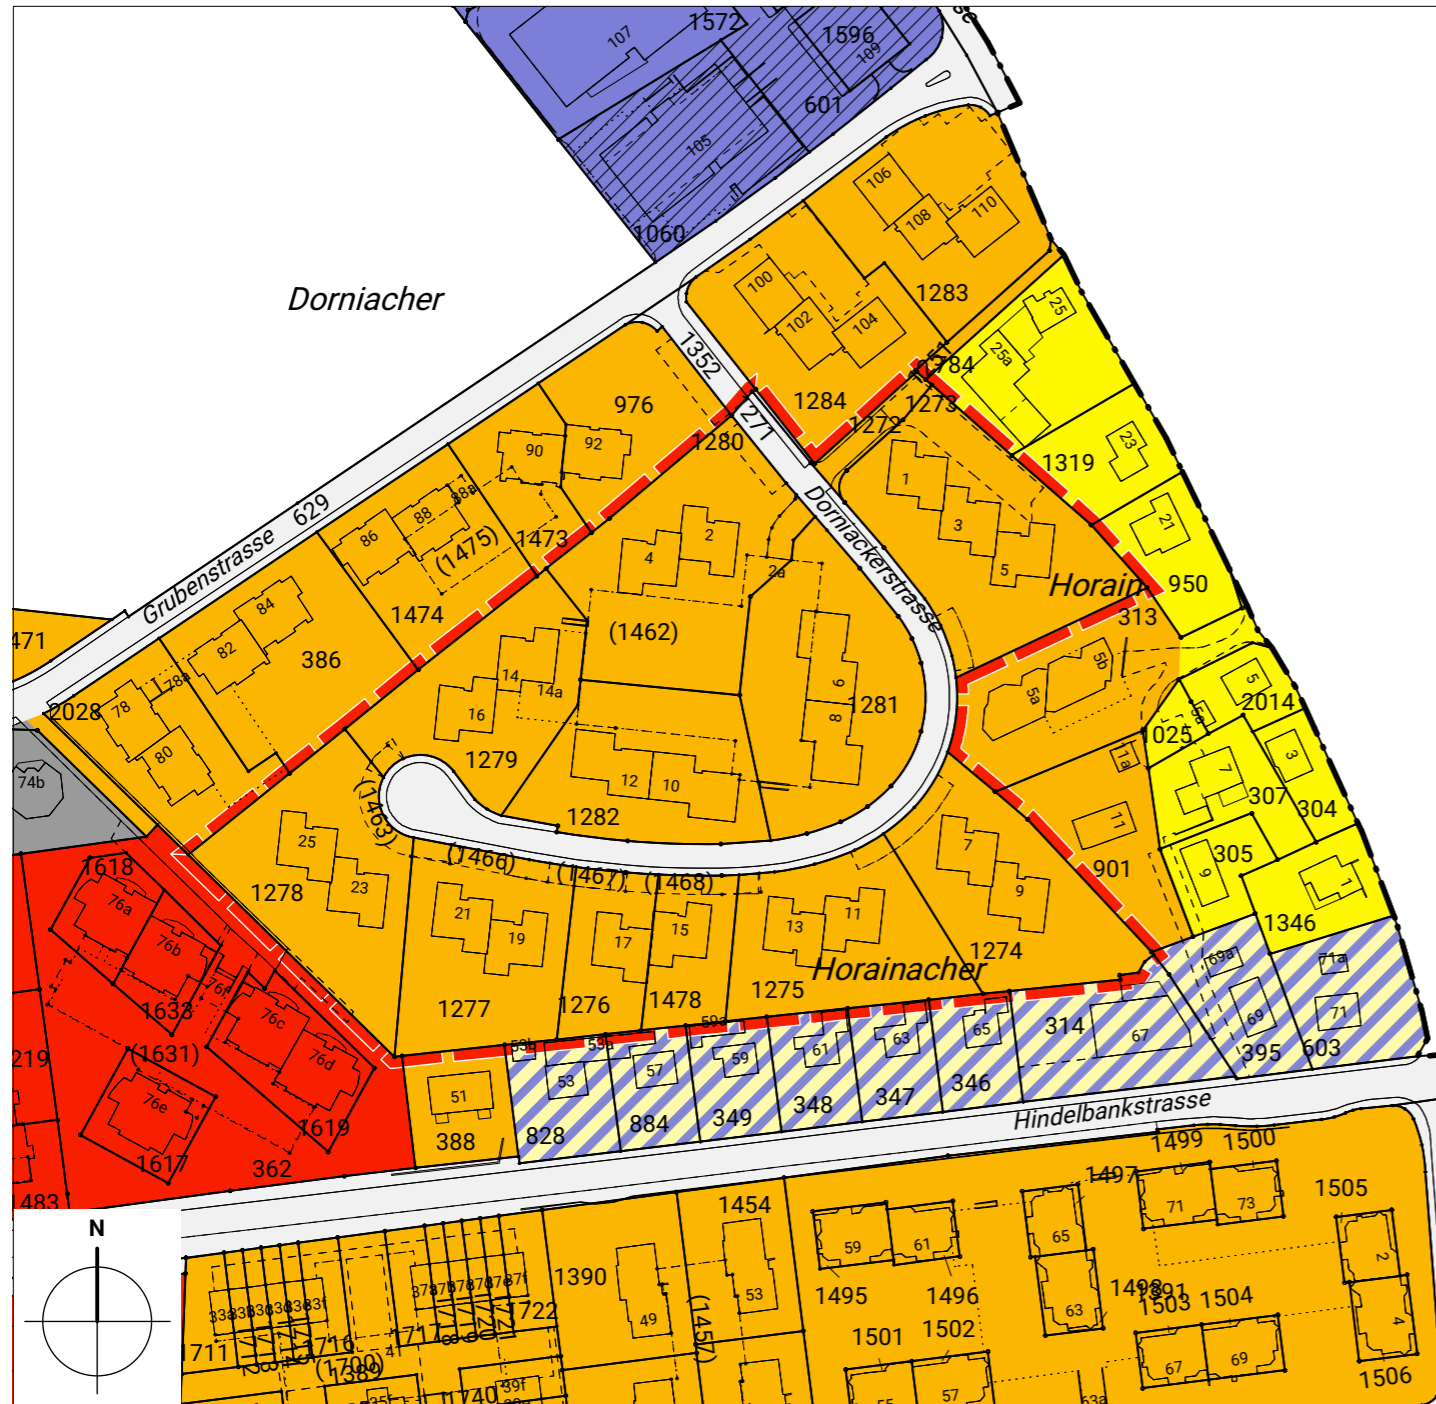

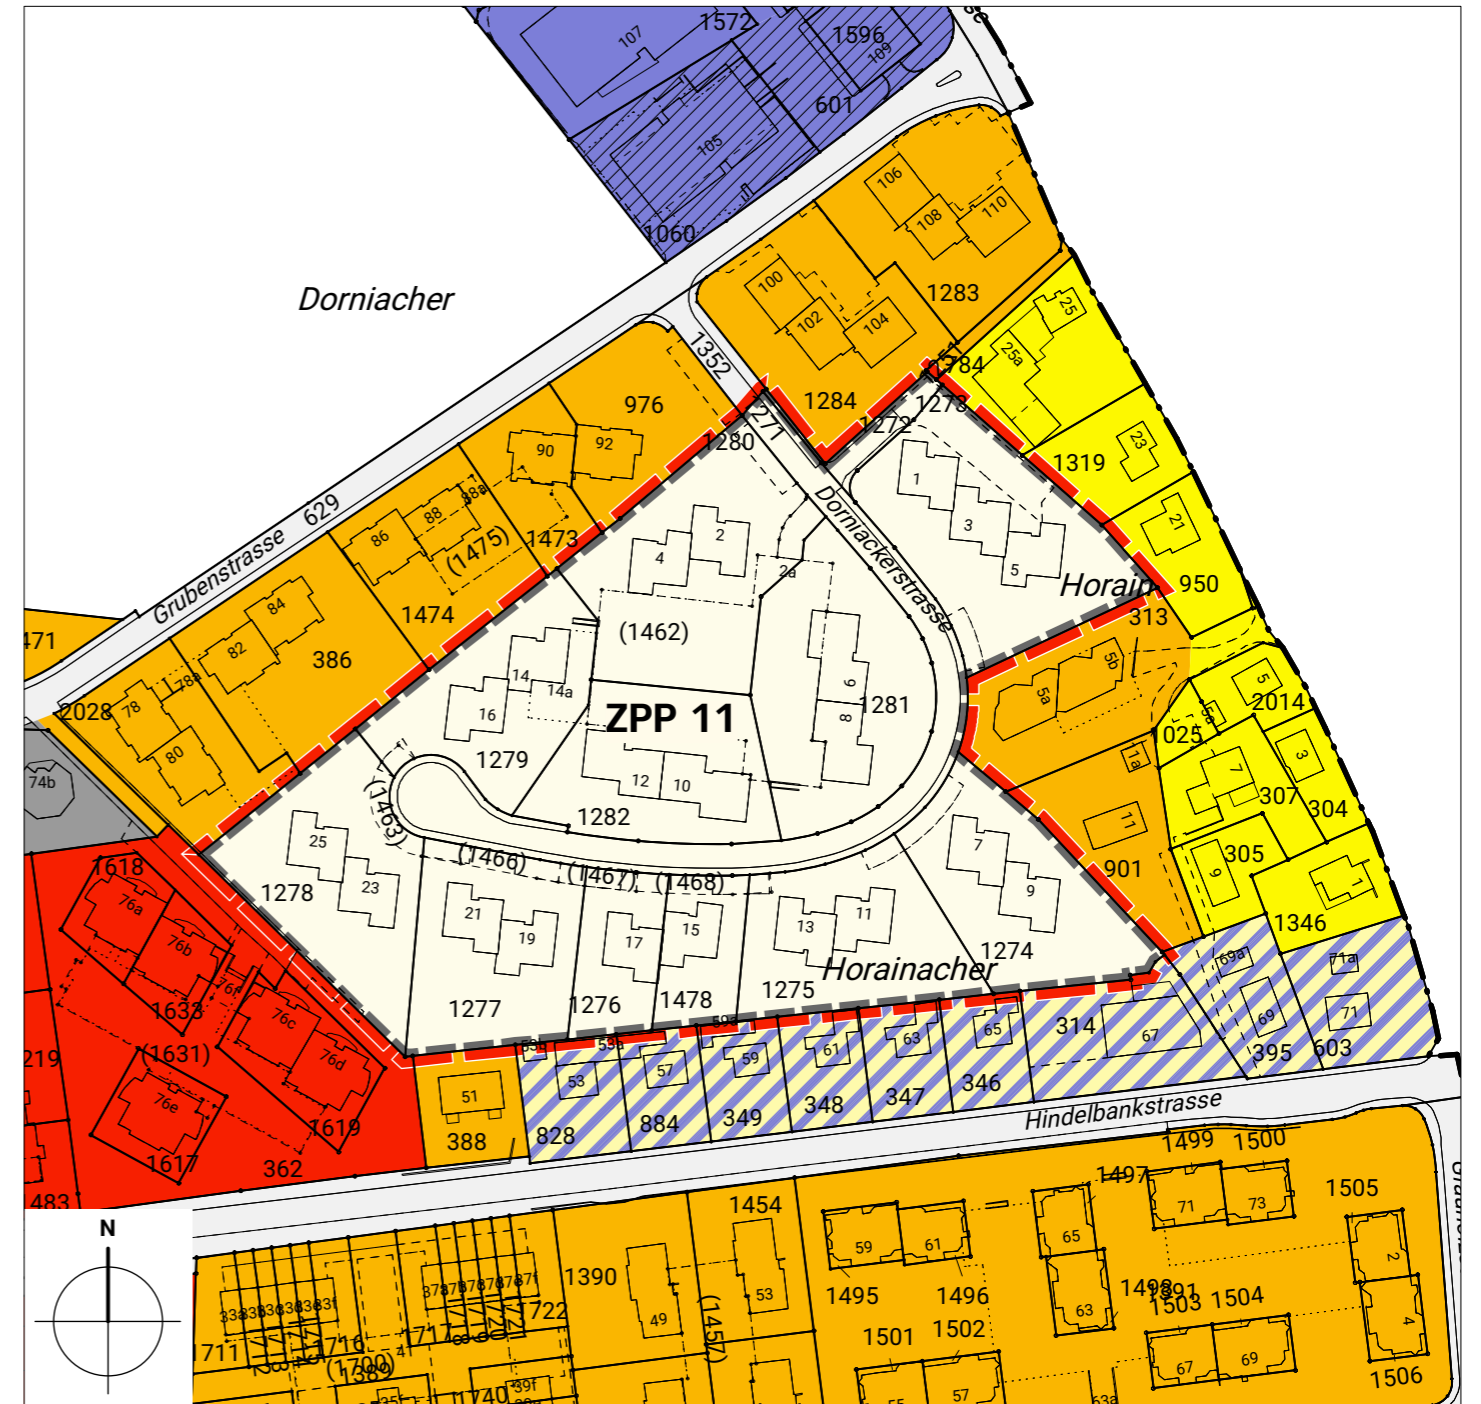


Neuer Zustand







 


Legende

 Perimeter der Zonenplanänderung

Inhalte der Zonenplanänderung:

-  Wohnzone W3
-  Zone mit Planungspflicht ZPP
-  Verkehrszone VZ

Hinweise:

-  Wohnzone W2
-  Wohnzone W4
-  Wohn- und Gewerbezone WG2
-  Arbeitszone A1
-  Arbeitszone A2
-  Zone für öffentliche Nutzung ZÖN
-  Gemeindegrenze