

Bauprojekt





Situation Strasse 1:200

Ausbau Rosenweg

Legende

bestehend	Projekt
Verbundsteine	
Rasengittersteine	
Fahrbahn	
Vorplatz, Zufahrten, Anpassungen	
Gebäude	
Abbruch	
Hecken / Büsche / Bäume	
Kunstabtuen	
Bankett / Grünflächen	
Randabschluss	
Strassenrand	
Strassenachse	
Kandelaber	
Entwässerungsschacht	
Drittprojekt	

Schleppkurven:
Müllfahrzeug 2-achsig gemäss FGSV Nr. 287, Ausgabe 2001
simuliert mit 2km/h ohne Reserven

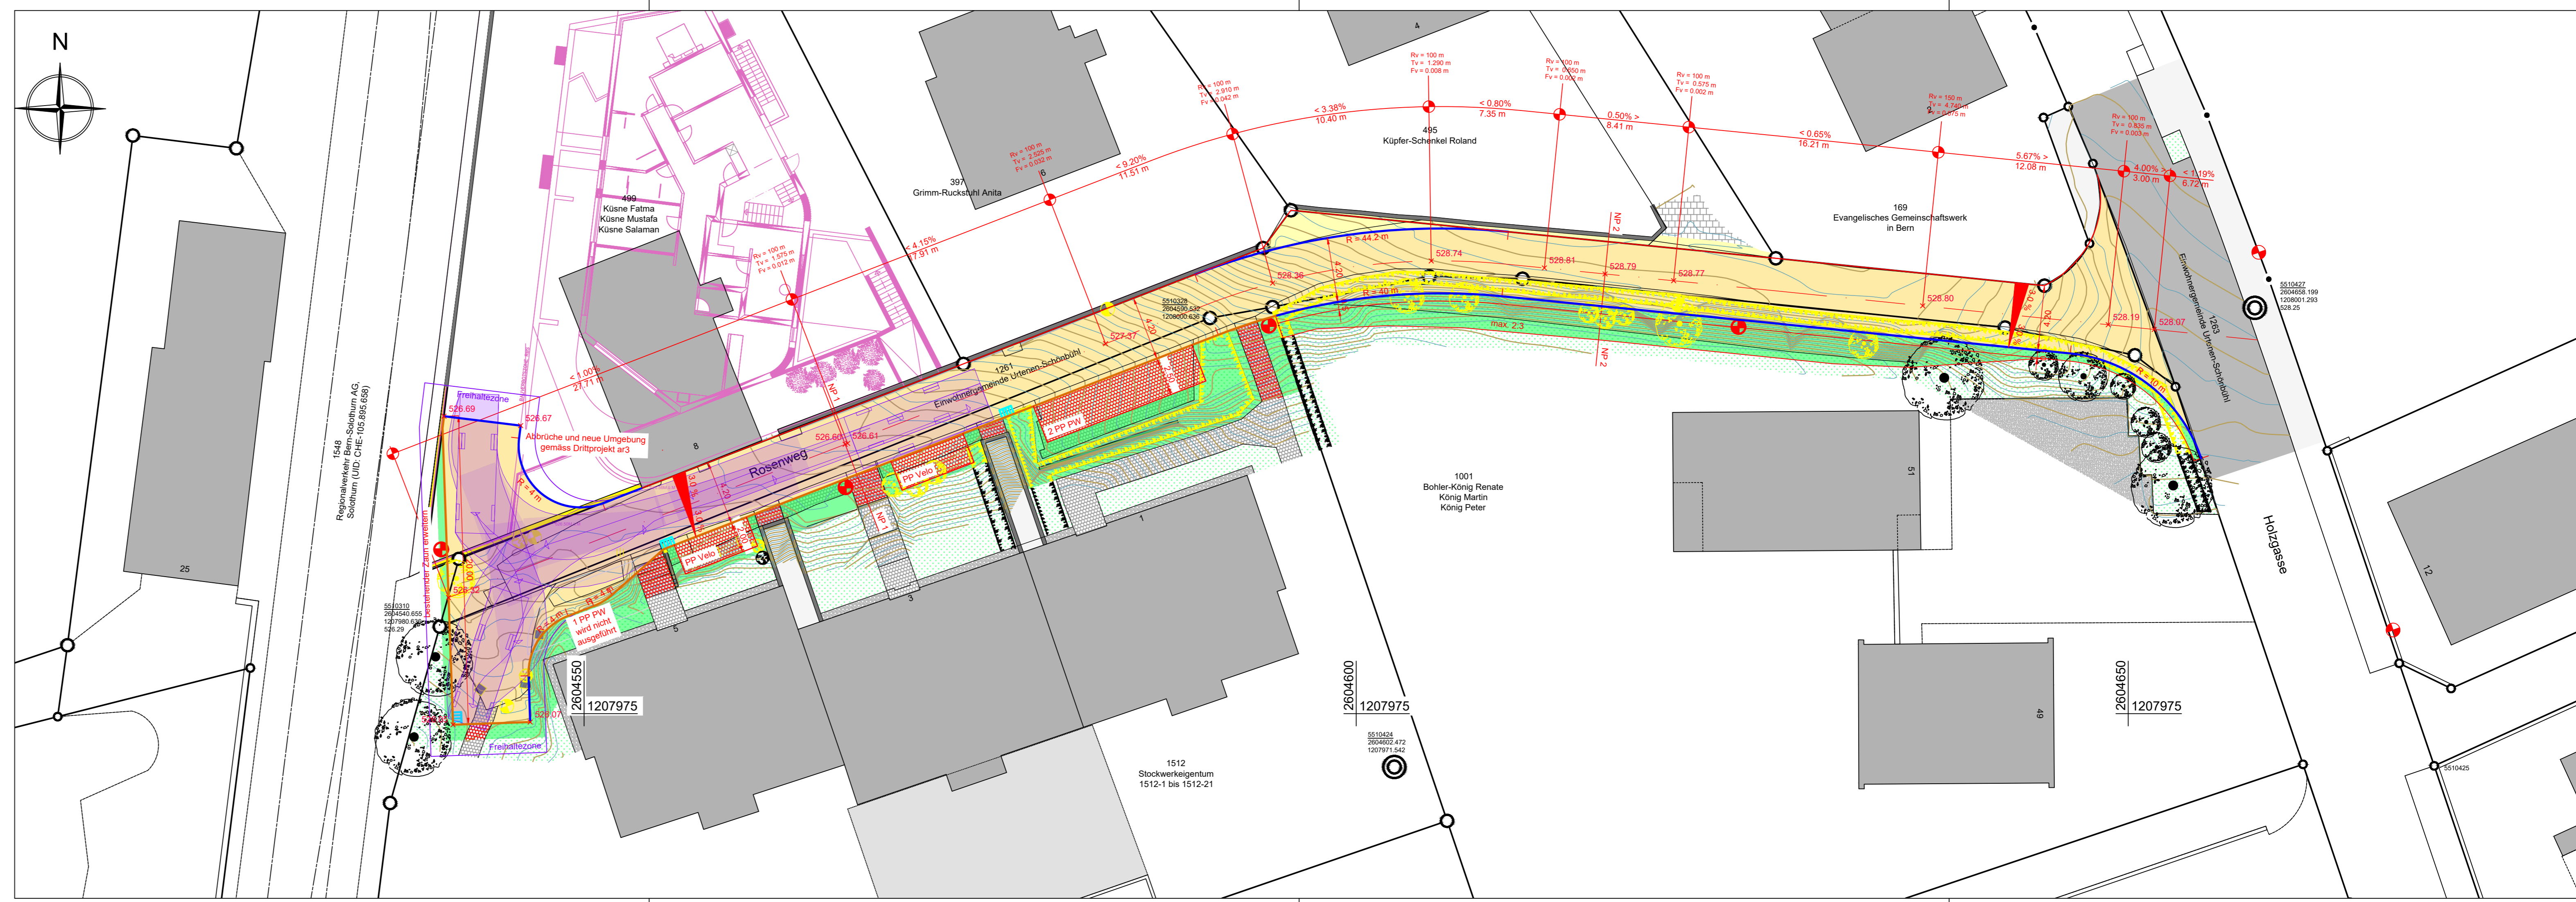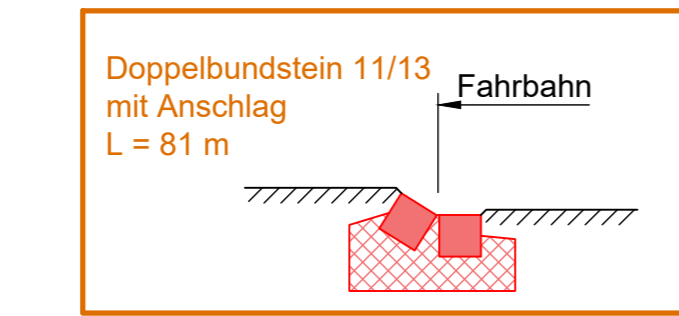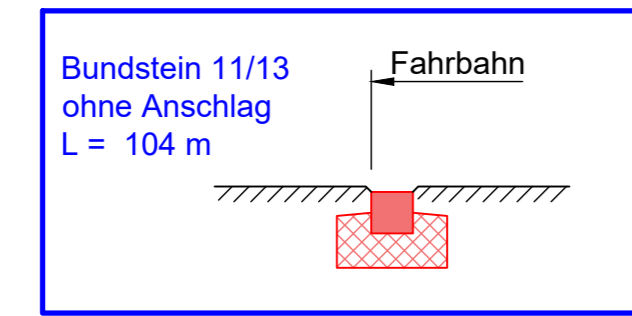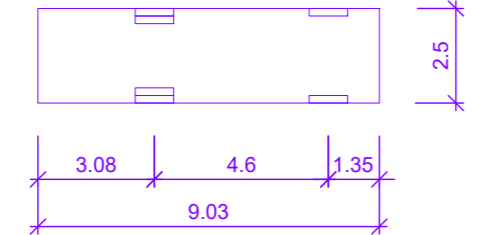

Plan Nr. / Index:	2040 25-1_01
Bauherr:	Salman Künsne
Datum:	10. März 2026
Gez. / Gep.: em / ch	Format 30 / 126
Index - Datum	-
Änderungen:	-
Änderungen:	-